


2. -(1)-①

■メインホール

面積 : 395m<sup>2</sup>

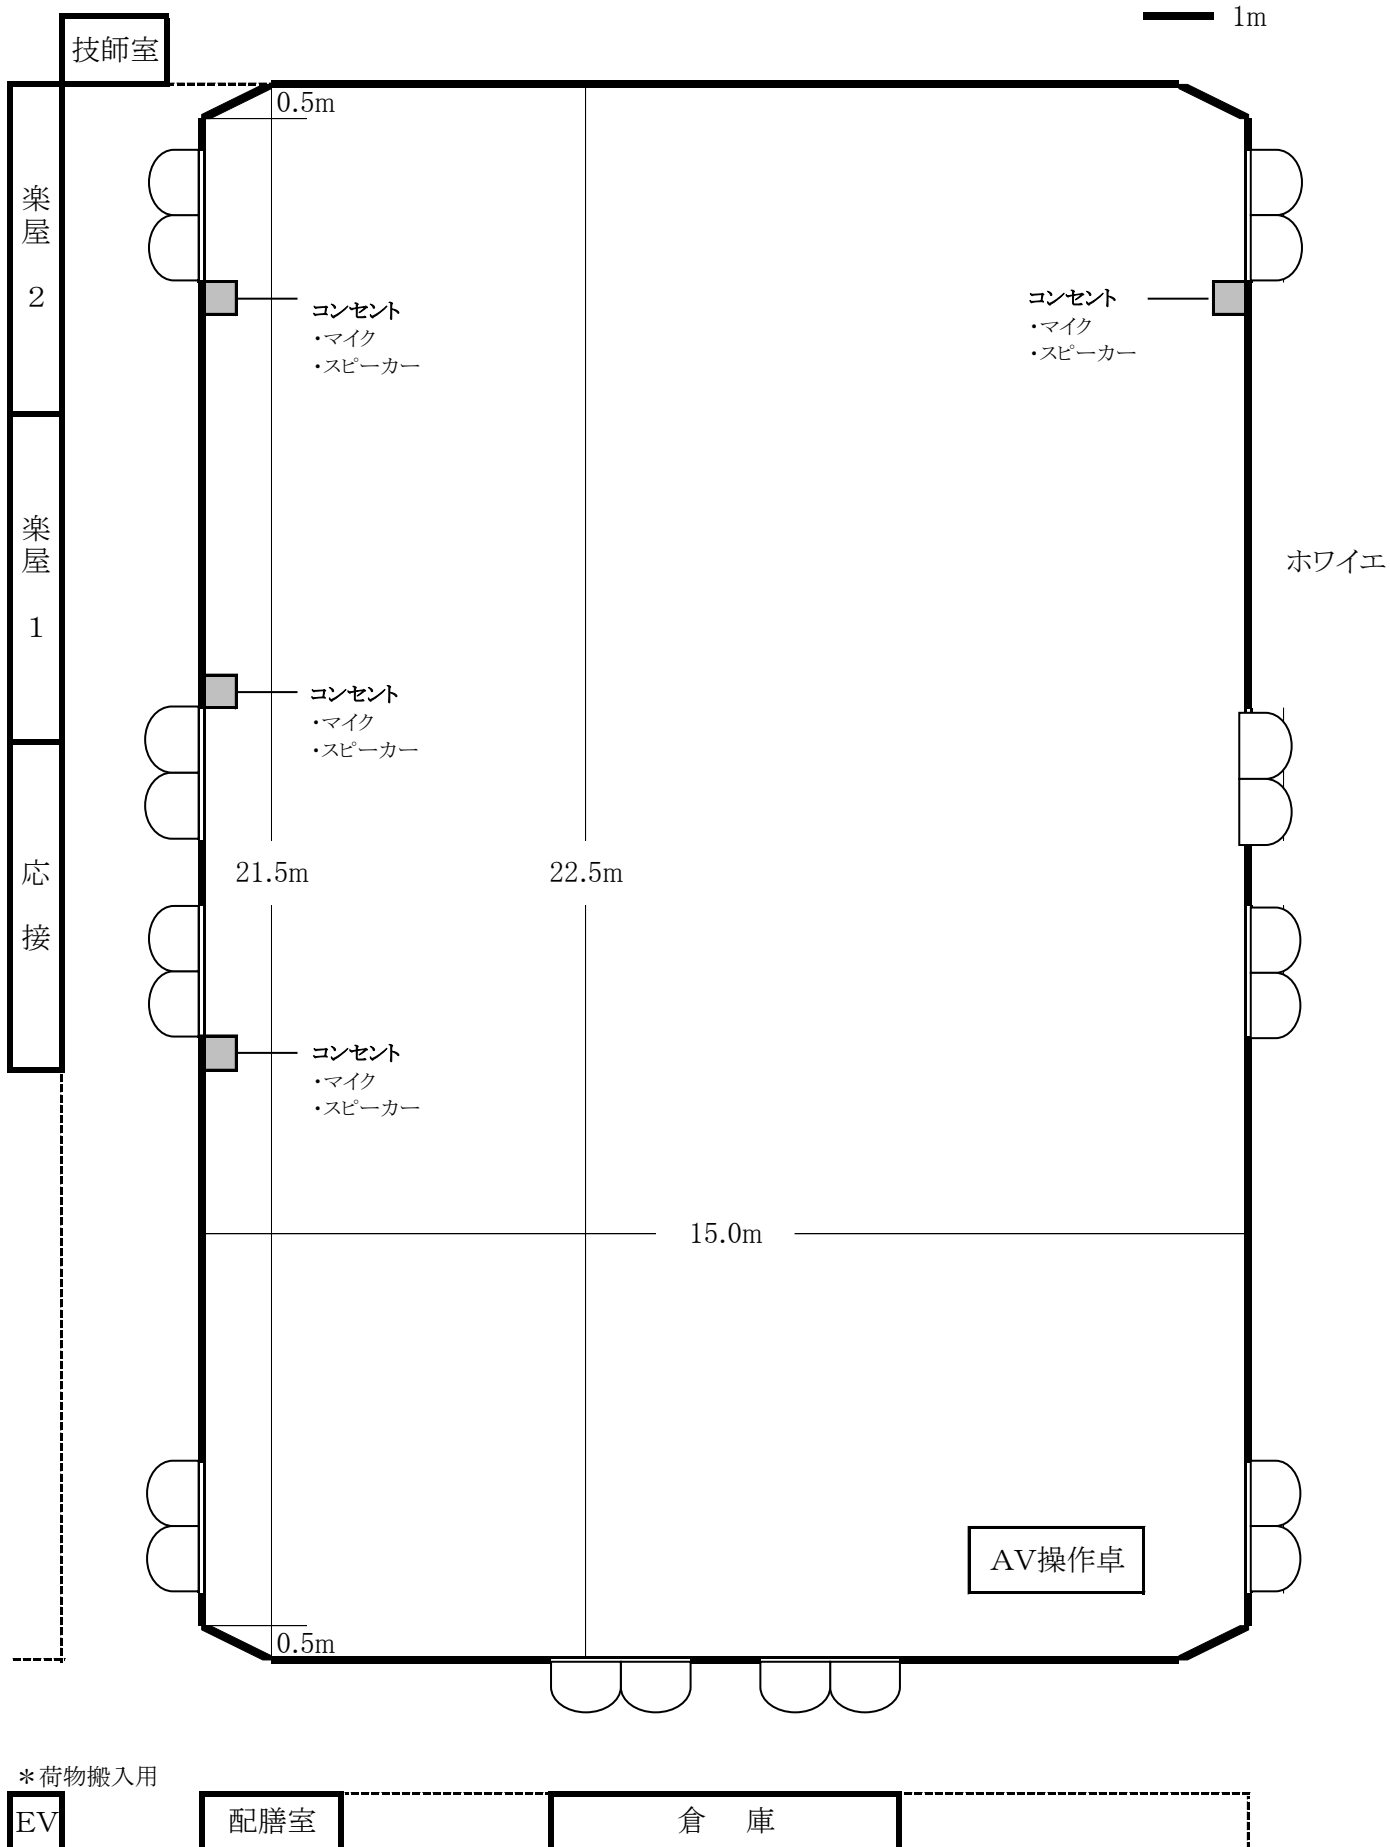

\* 荷物搬入用

EV

配膳室

倉庫